

**A/1 jelű lakás
Hasznos alapterületek:**

földszint:	56,99 m ²
emelet:	58,68 m ²
összesen:	115,67 m ²

- + garázs : 16,80 m²
- + terasz: 18,20 m²
- + erkély: 13,12 m²
- + erkély: 13,12 m²

Munkaközi állapot
2022. április 17., vasárnap

±0,00= 190,50 mBf


Építető: Kft.
2120 Dunakeszi, Szabadka u. 23.

Tervező: PRO-Architect Építész Stúdió Kft.
2120 Dunakeszi, Bagoly u. 12.
Póczik Róbert
Okl. építészmérnök
É 13-0489

**KÉTLAKÁSOS LAKÓHÁZ ÉPÍTÉSZETI
TERVE EGYSZERŰ BEJELENTÉSHEZ**
Építkezés helye: 2146 Mogoród, Árpád vezér út 3.
hrs.: 1590/36

FÖLDSZINT ALAPRAJZA
M=1:100
2022. április

É-02

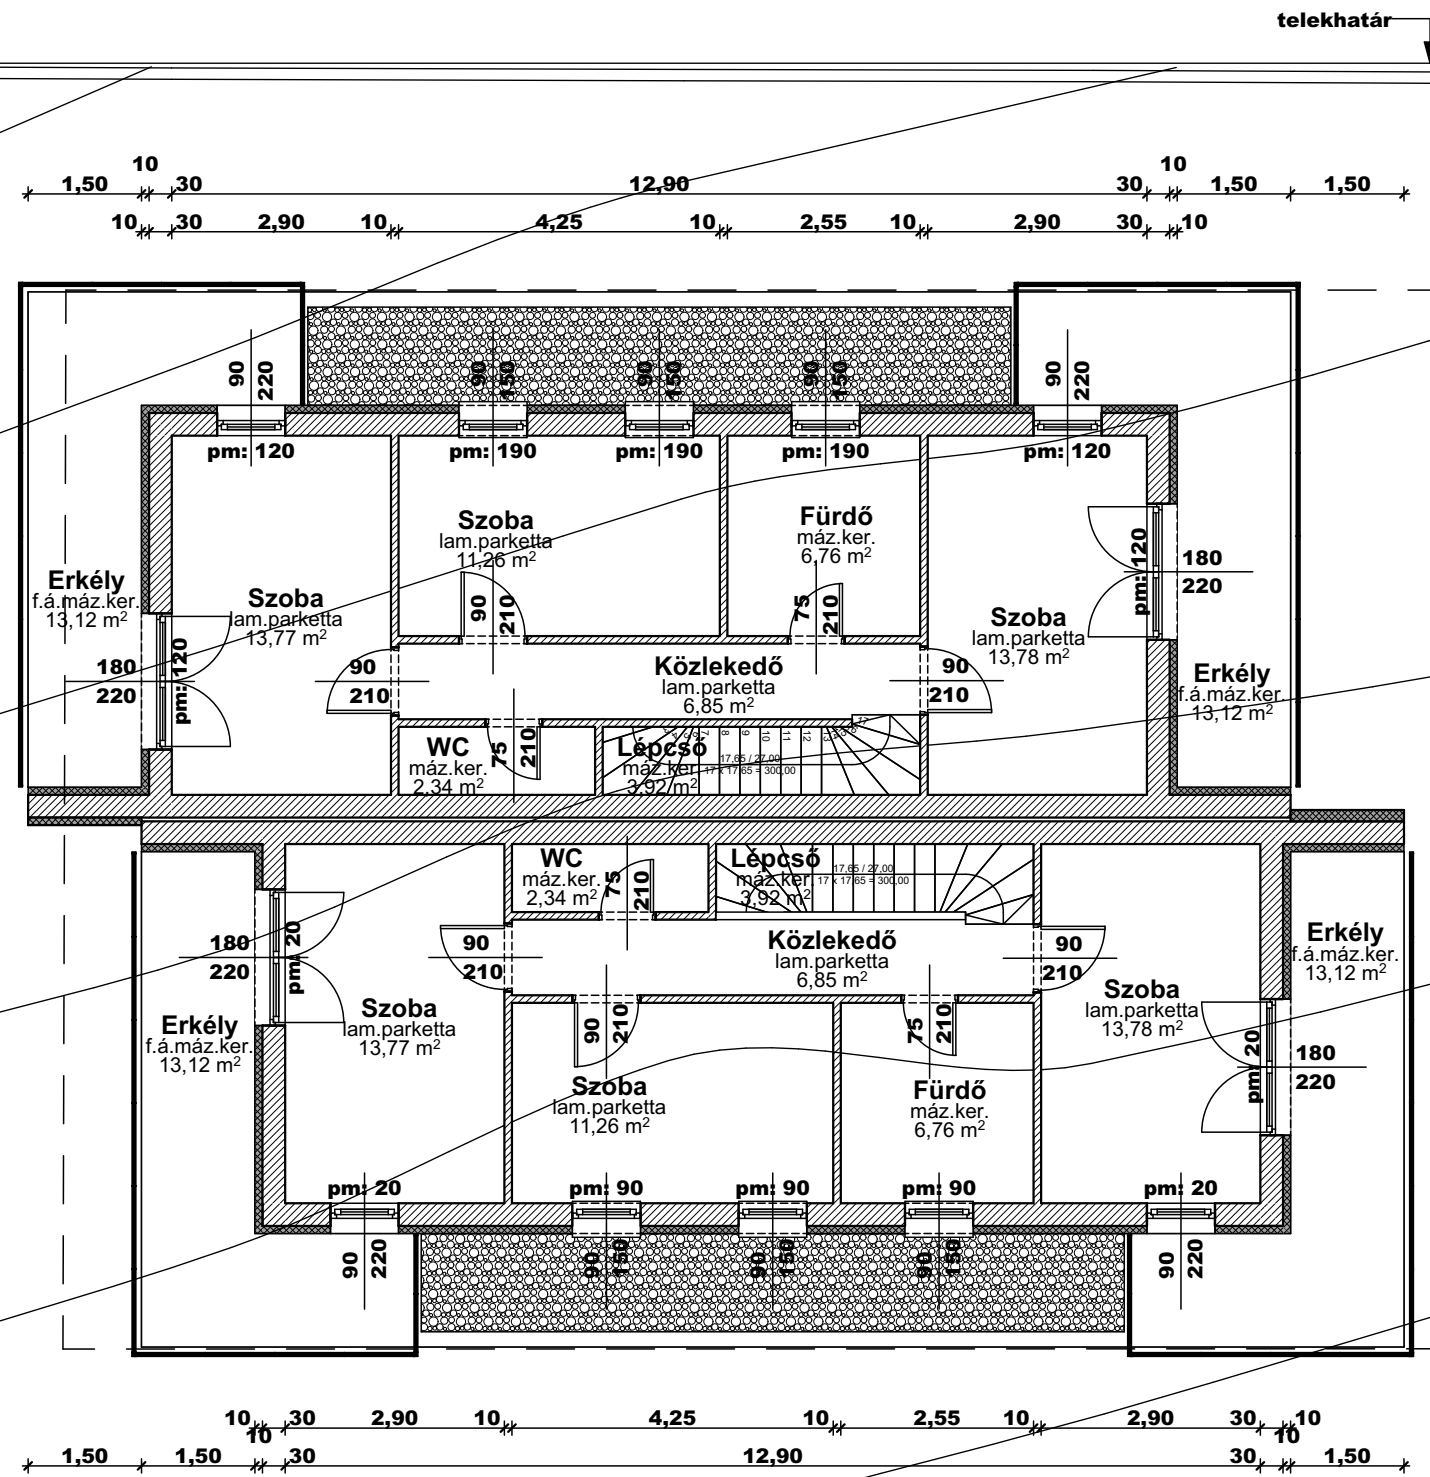

Munkaközi állapot
2022. április 17., vasárnap

±0,00= 190,50 mBf

Építtető: Kft.
2120 Dunakeszi, Szabadka u. 23.

Tervező: PRO-Architect Építész Stúdió Kft.
2120 Dunakeszi, Bagoly u. 12.
Póczik Róbert
Okl. építészmérnök
É 13-0489

**KÉTLAKÁSOS LAKÓHÁZ ÉPÍTÉSZETI
TERVE EGYSZERŰ BEJELENTÉSHEZ**
Építkezés helye: 2146 Mogyoród, Árpád vezér út 3.
hrs.: 1590/36

EMELET ALAPRAJZA
M=1:100
2022. április

É-03