


VÁLTOZÁSI VÁZRAJZ

a 27947/14 helyrajzi számú földrészleten lévő épület Társasház
alapító okiratához
1134 Budapest, Kassák Lajos utca 73-75.

M= 1:100

2. emelet

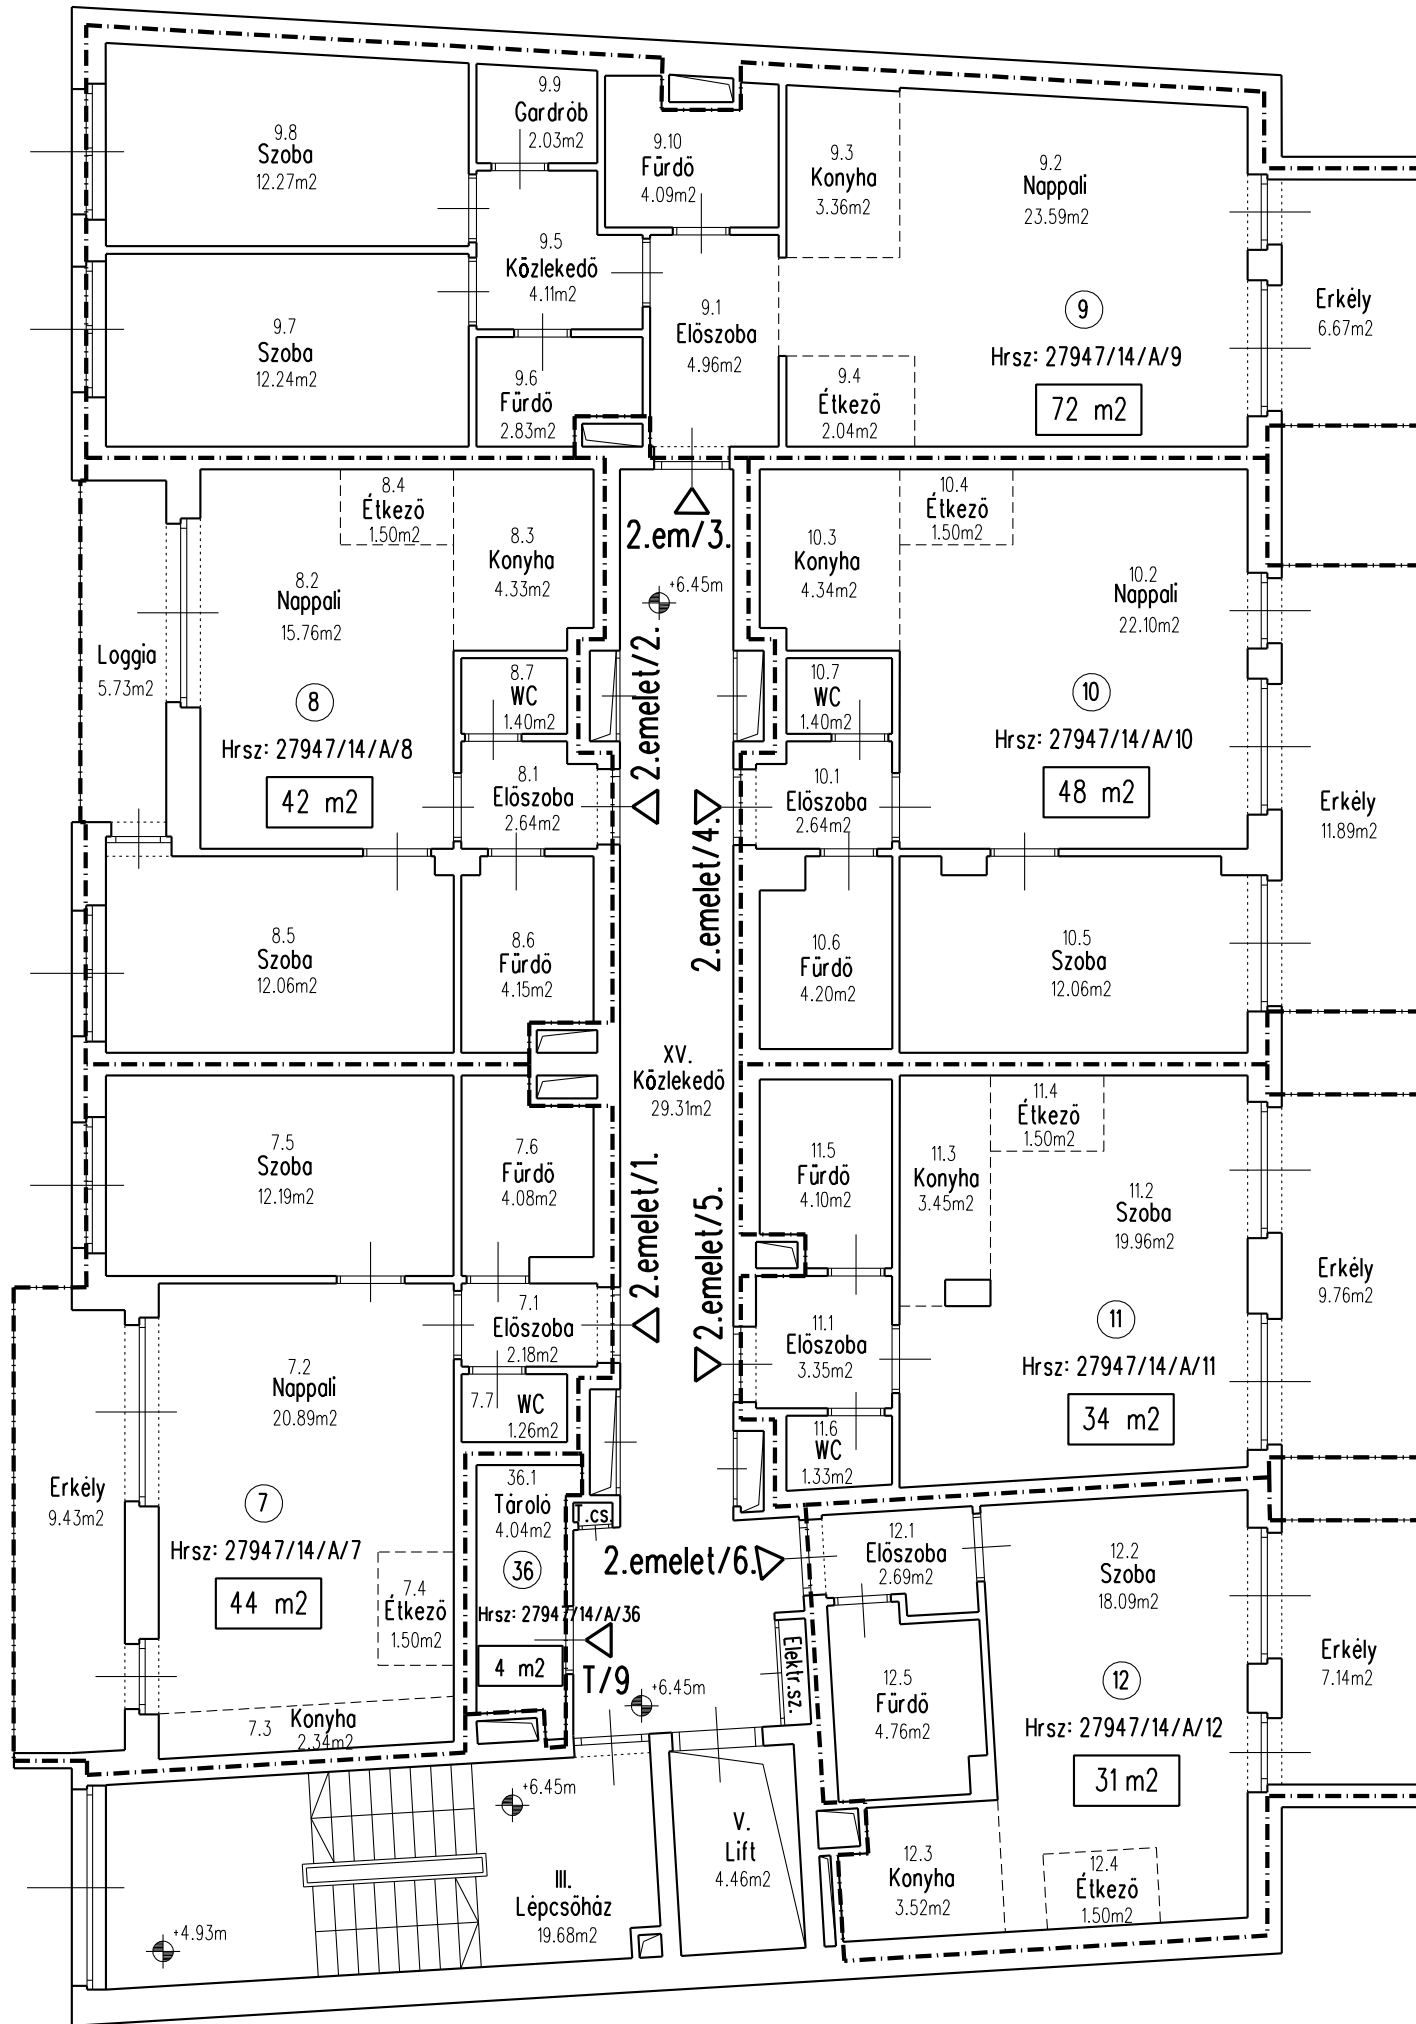

Hrsz: 27947/14/A/7
2.emelet 1.számú lakás: 44.44 m²
erkély: 9.43 m²

Hrsz: 27947/14/A/8
2.emelet 2.számú lakás: 41.84 m²
loggia: 5.73 m²

Hrsz: 27947/14/A/9
2.emelet 3.számú lakás: 71.52 m²
erkély: 6.67 m²

Hrsz: 27947/14/A/10
2.emelet 4.számú lakás: 48.24 m²
erkély: 11.89 m²

Hrsz: 27947/14/A/11
2.emelet 5.számú lakás: 33.69 m²
erkély: 9.76 m²

Hrsz: 27947/14/A/12
2.emelet 6.számú lakás: 30.56 m²
erkély: 7.14 m²

Hrsz: 27947/14/A/36
2.emelet 9.számú tároló: 4.04 m²

Az alaprajz méretek levételére nem alkalmas.

Készült: Budapest, 2022. február 3.

Készítő földmérő:
földmérő ig. száma: 6884/2015

Minőséget tanúsító:
Ing. rend. min. száma: 2108/2009
(GD-T 13-13406)

P.h.

P.h.

Az alaprajz megfelel a tartalmi követelményeknek, a változási
állomány az állami ingatlan-nyilvántartási térképi adatbázishoz
hozzákapcsolva.

Budapest, 2022.hónap

.....
Ing. rend. min. száma: