


VÁLTOZÁSI VÁZRAJZ

a 27947/14 helyrajzi számú földrészleten lévő épület Társasház
alapító okiratához
1134 Budapest, Kassák Lajos utca 73-75.

3. emelet

M= 1:100

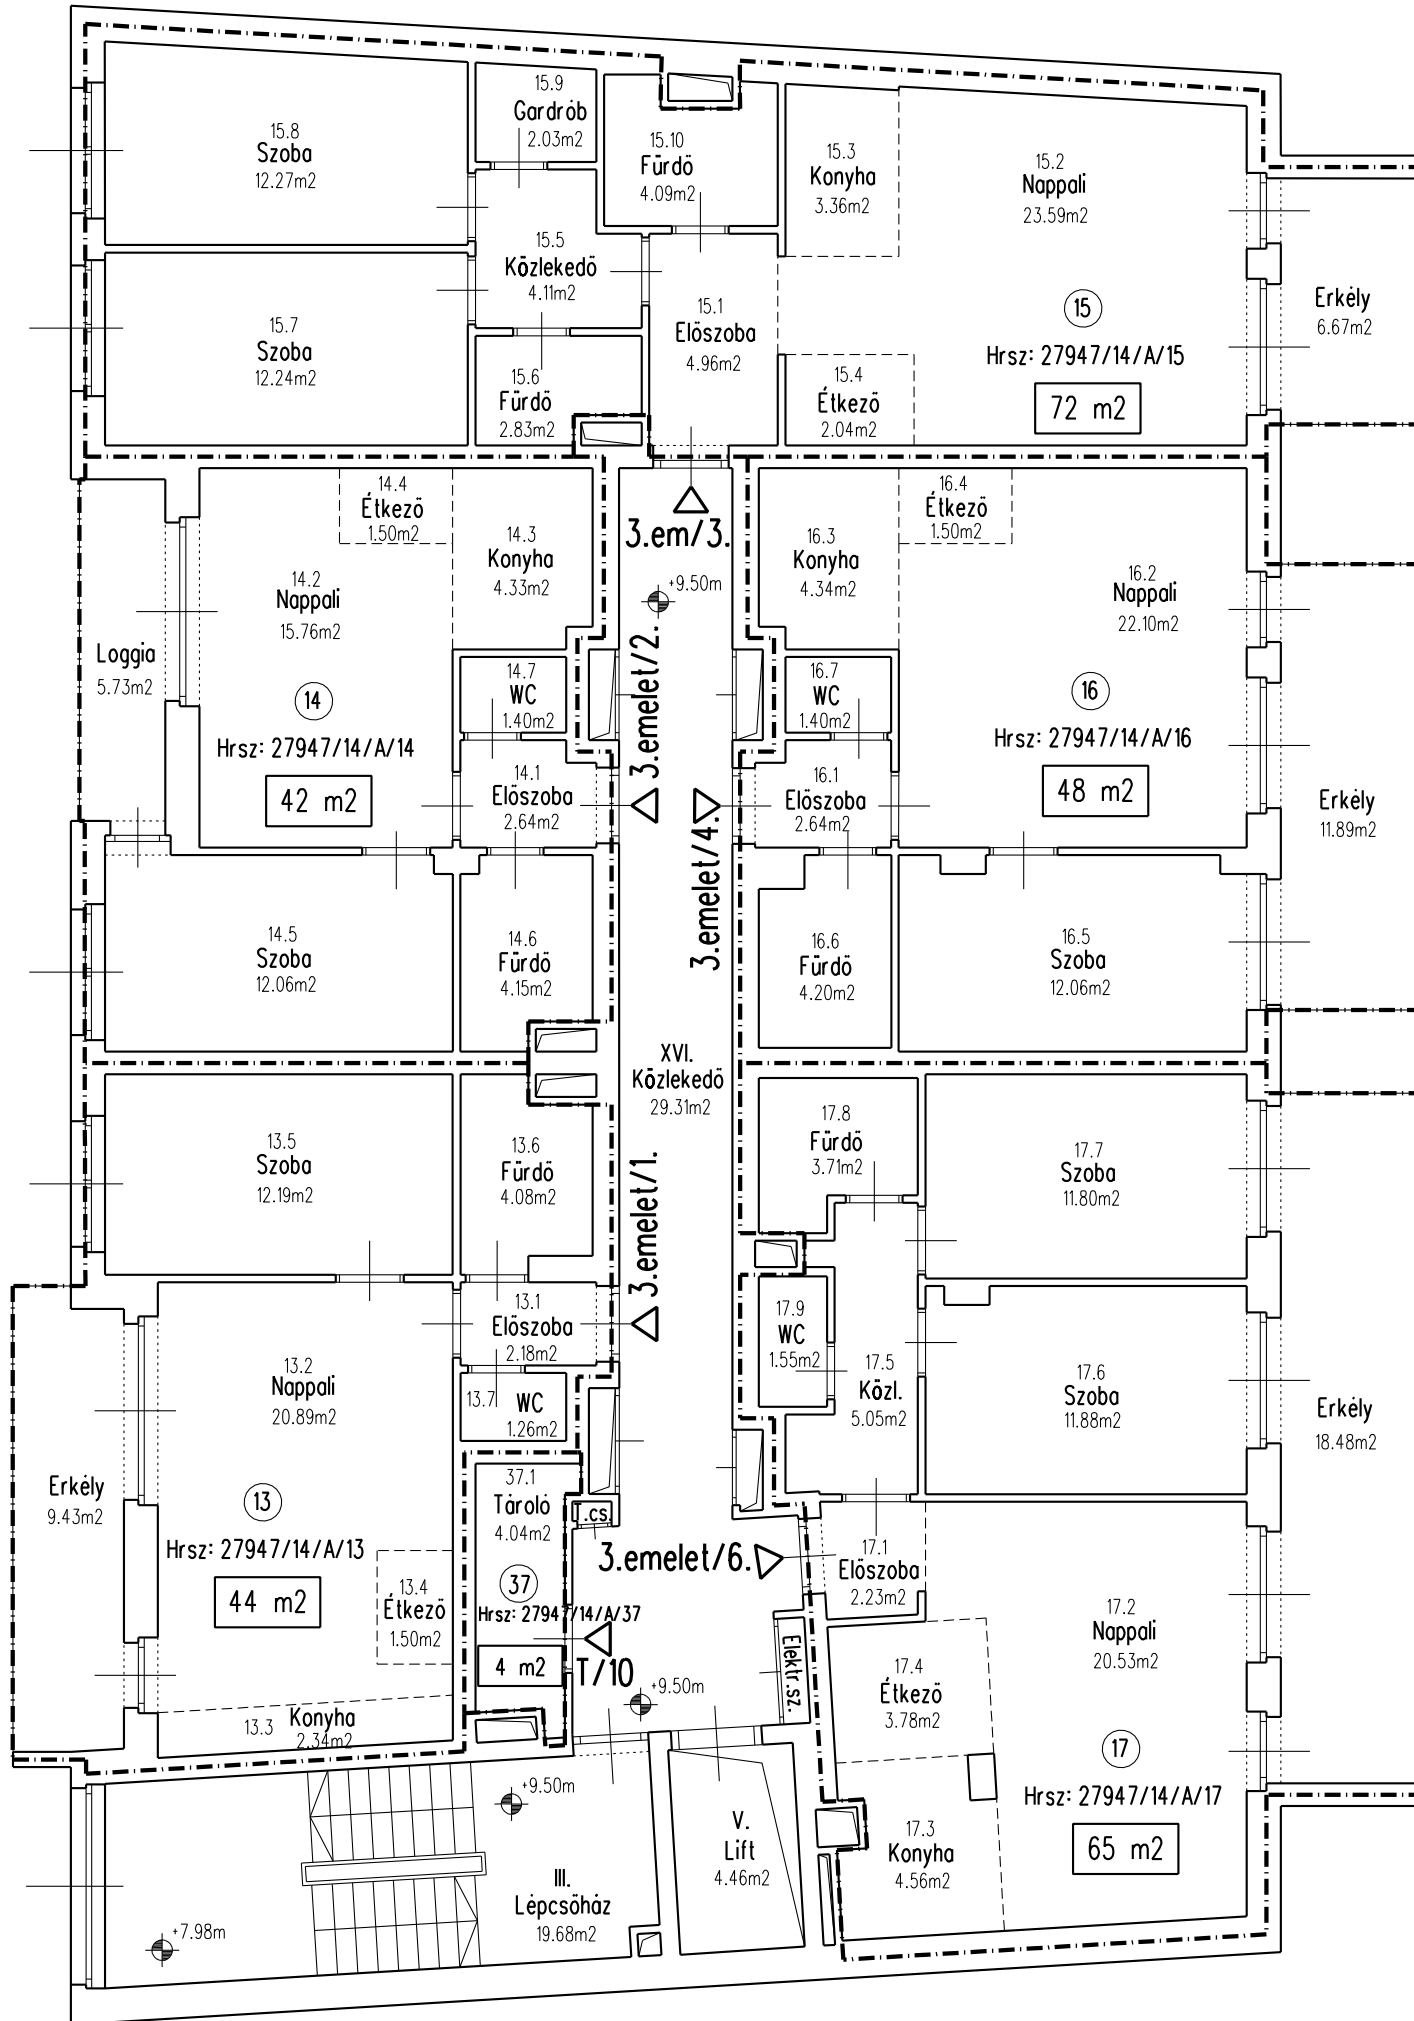

Hrsz: 27947/14/A/13
3.emelet 1.számú lakás: 44.44 m2
erkély: 9.43 m2

Hrsz: 27947/14/A/14
3.emelet 2.számú lakás: 41.84 m2
loggia: 5.73 m2

Hrsz: 27947/14/A/15
3.emelet 3.számú lakás: 71.52 m2
erkély: 6.67 m2

Hrsz: 27947/14/A/16
3.emelet 4.számú lakás: 48.24 m2
erkély: 11.89 m2

Hrsz: 27947/14/A/17
3.emelet 5.számú lakás: 65.09 m2
erkély: 18.48 m2

Hrsz: 27947/14/A/37
3.emelet 10.számú tároló: 4.04 m2

Az alaprajz méretek levételére nem alkalmas.

Készült: Budapest, 2022. február 3.

Készítő földmérő:
földmérő ig. száma: 6884/2015

Minőséget tanúsító:
Ing. rend. min. száma: 2108/2009
(GD-T 13-13406)

P.h.

P.h.

Az alaprajz megfelel a tartalmi követelményeknek, a változási
állomány az állami ingatlan-nyilvántartási térképi adatbázishoz
hozzákapcsolva.

Budapest, 2022.hónap

.....
Ing. rend. min. száma: