


## VÁLTOZÁSI VÁZRAJZ

a 27947/14 helyrajzi számú földrészleten lévő épület Társasház  
alapító okiratához  
1134 Budapest, Kassák Lajos utca 73-75.

M= 1:100

5. emelet

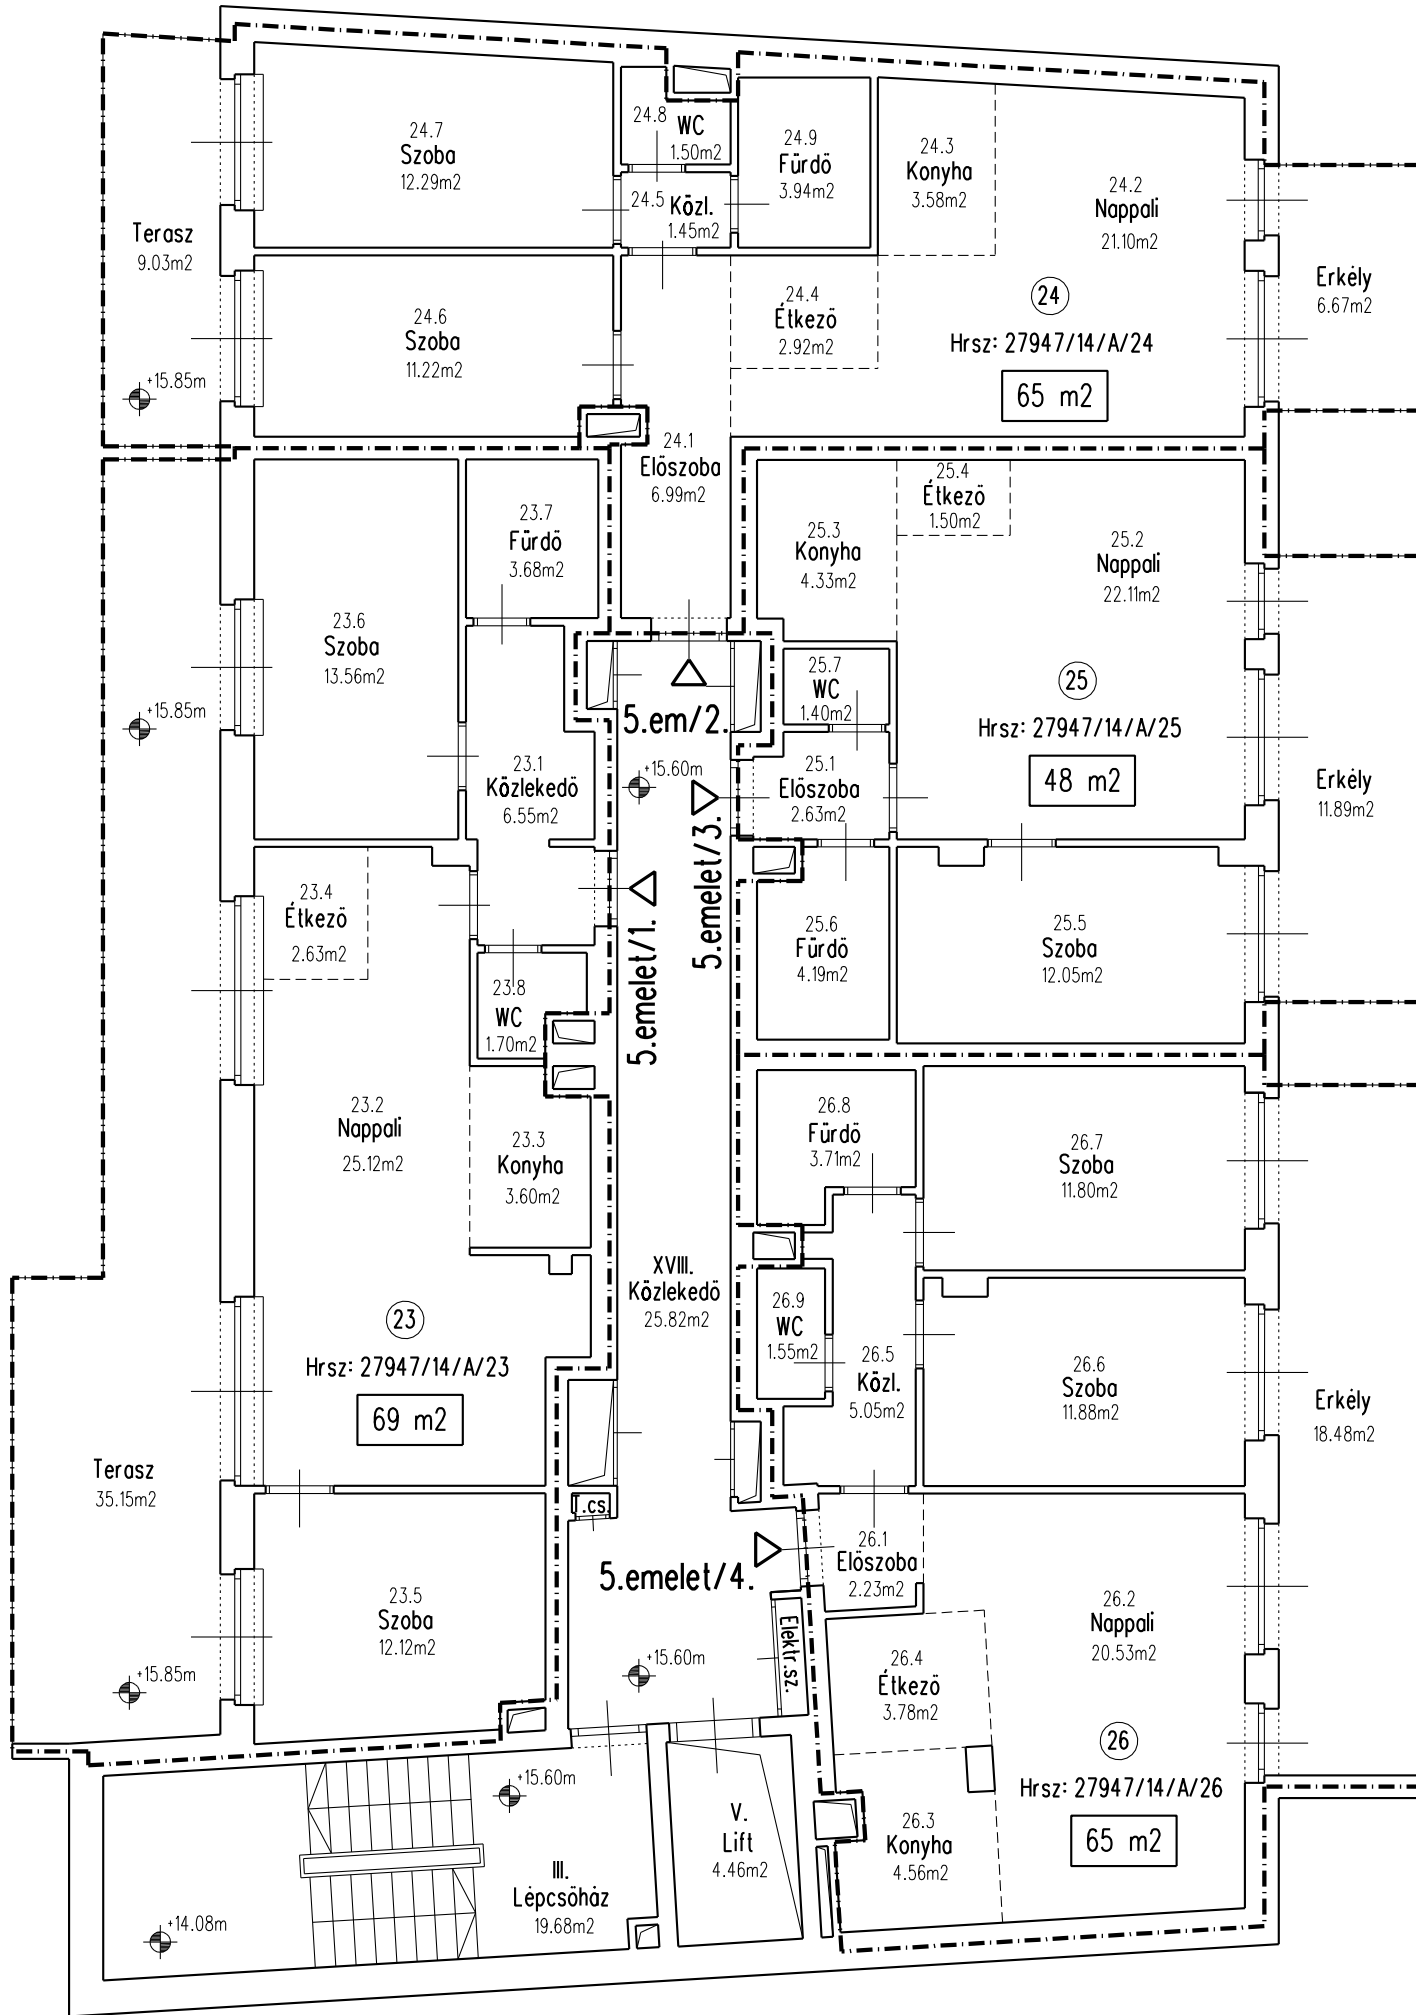

Hrsz: 27947/14/A/23  
5.emelet 1.számú lakás: 68.96 m2  
terasz: 33.15 m2

Hrsz: 27947/14/A/24  
5.emelet 2.számú lakás: 64.99 m2  
erkély: 6.67 m2  
terasz: 9.03 m2

Hrsz: 27947/14/A/25  
5.emelet 3.számú lakás: 48.21 m2  
erkély: 11.89 m2

Hrsz: 27947/14/A/26  
5.emelet 4.számú lakás: 65.09 m2  
erkély: 18.48 m2

Az alaprajz méretek levételére nem alkalmas.

Készült: Budapest, 2022. február 3.

Készítő földmérő: .....  
földmérő ig. száma: 6884/2015

Minőséget tanúsító: .....  
Ing. rend. min. száma: 2108/2009  
(GD-T 13-13406)

P.h.

P.h.

Az alaprajz megfelel a tartalmi követelményeknek, a változási  
állomány az állami ingatlan-nyilvántartási térképi adatbázishoz  
hozzákapcsolva.

Budapest, 2022. ....hó .....nap

.....  
Ing. rend. min. száma: