


## VÁLTOZÁSI VÁZRAJZ

a 27947/14 helyrajzi számú földrészleten lévő épület Társasház  
alapító okiratához  
1134 Budapest, Kassák Lajos utca 73-75.

M= 1:100

Földszint

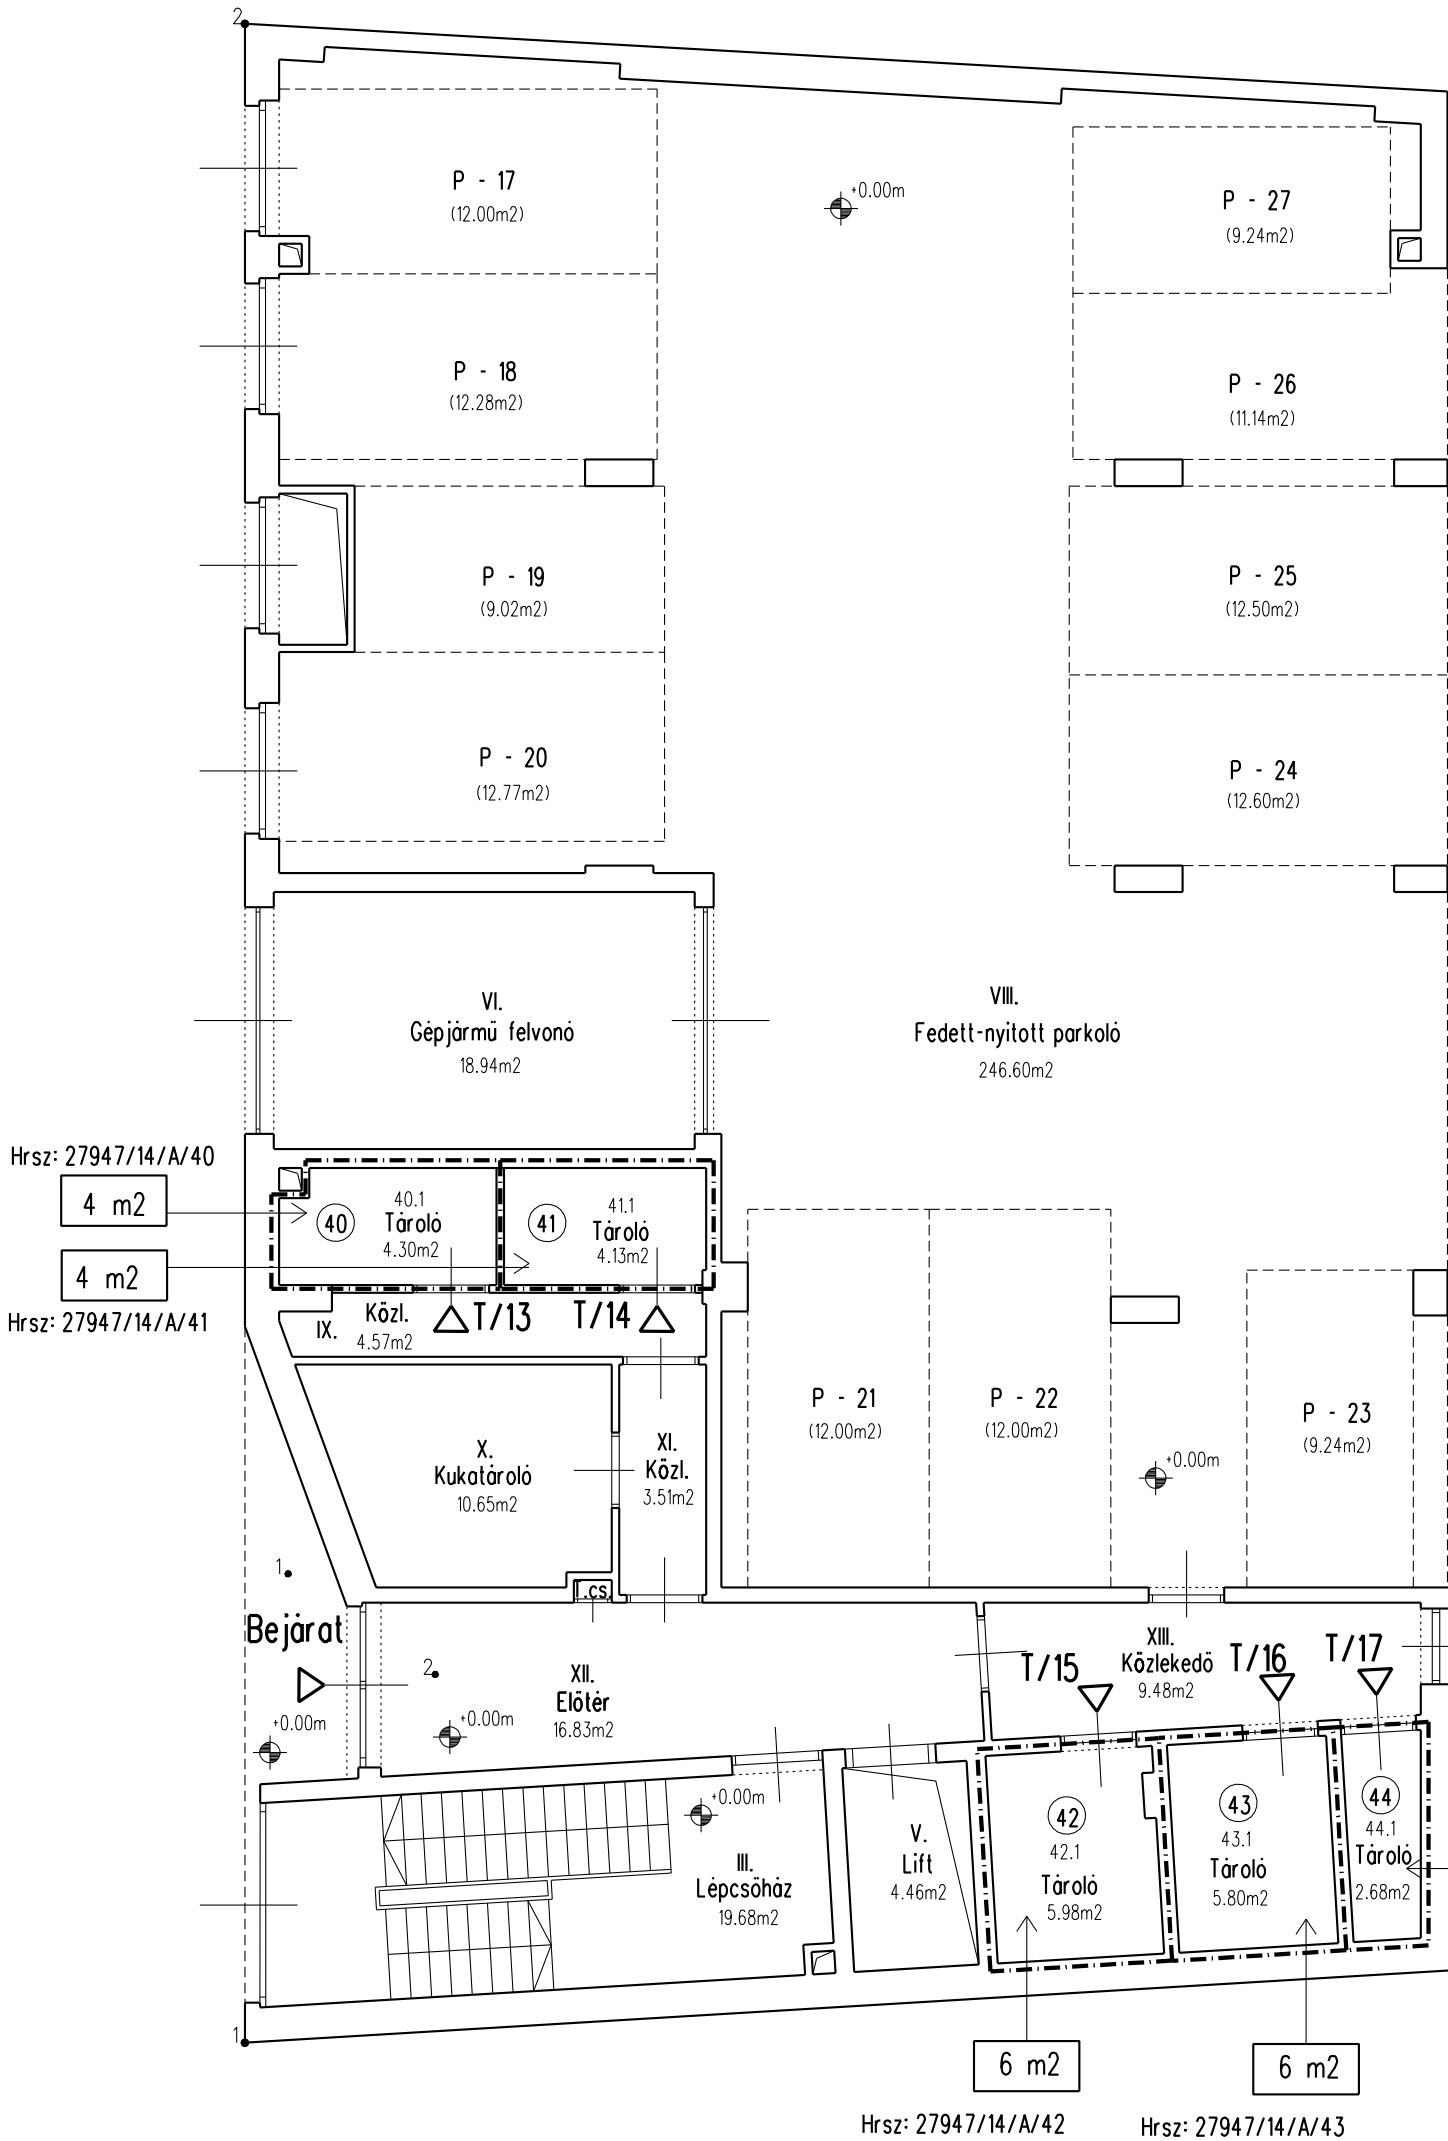

- Hrsz: 27947/14/A/40  
Földszint 13. számú tároló: 4.30 m<sup>2</sup>
- Hrsz: 27947/14/A/41  
Földszint 14. számú tároló: 4.13 m<sup>2</sup>
- Hrsz: 27947/14/A/42  
Földszint 15. számú tároló: 5.98 m<sup>2</sup>
- Hrsz: 27947/14/A/43  
Földszint 16. számú tároló: 5.80 m<sup>2</sup>
- Hrsz: 27947/14/A/44  
Földszint 17. számú tároló: 2.68 m<sup>2</sup>

Címkoordináták				
Psz.	Y	X	kód	Hrsz.
1	651678	242797	5412	27947/14
2	651679	242795	5412	27947/14/A/1-38

Az alaprajz méretek levételére nem alkalmas.

Készült: Budapest, 2022. február 3.

Készítő földmérő: .....  
földmérő ig. száma: 6884/2015

Minőséget tanúsító: .....  
Ing. rend. min. száma: 2108/2009  
(GD-T 13-13406)

P.h.

P.h.

Az alaprajz megfelel a tartalmi követelményeknek, a változási  
állomány az állami ingatlan-nyilvántartási térképi adatbázishoz  
hozzákapcsolva.

Budapest, 2022. ....hó .....nap

.....  
Ing. rend. min. száma: