


VÁLTOZÁSI VÁZRAJZ

a 27947/14 helyrajzi számú földrészleten lévő épület Társasház
alapító okiratához
1134 Budapest, Kassák Lajos utca 73-75.
Pince (-1.szint)

M= 1:100

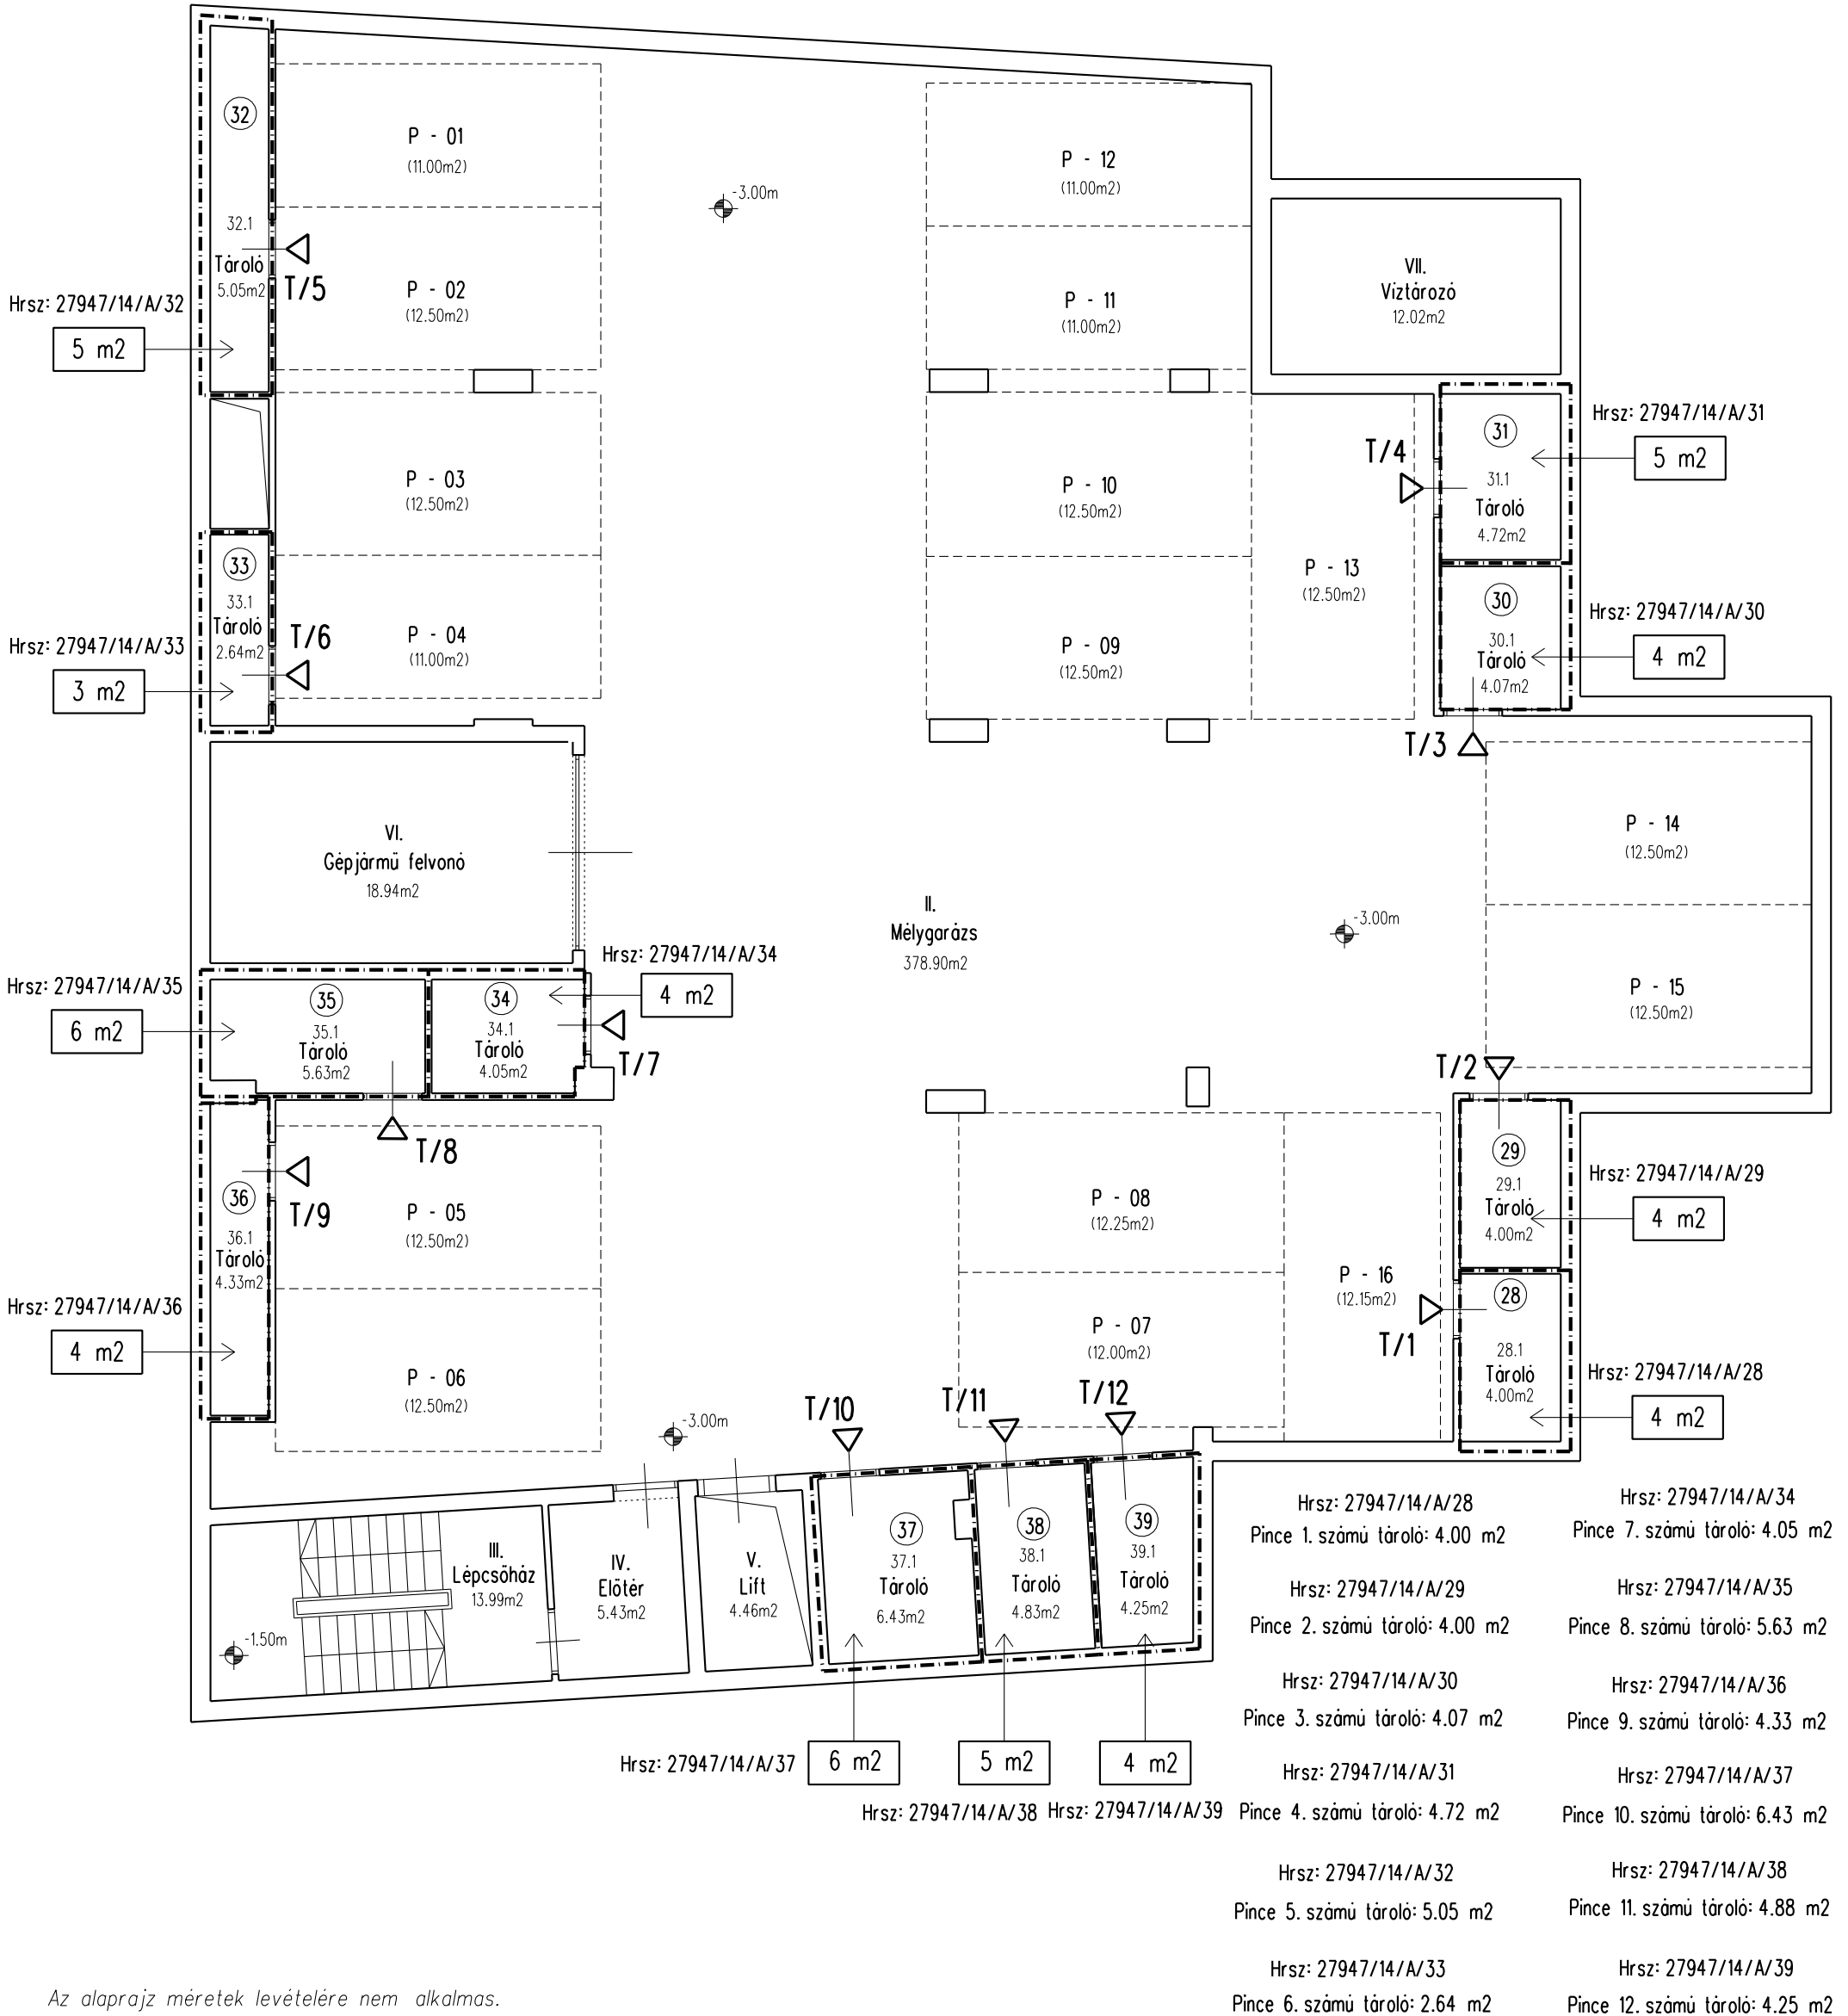

Az alaprajz méretek levételére nem alkalmas.

Készült: Budapest, 2022. február 3.

Készítő földmérő:
földmérő ig. száma: 6884/2015

Minőséget tanúsító:
Ing. rend. min. száma: 2108/2009
(GD-T 13-13406)

P.h.

P.h.

Az alaprajz megfelel a tartalmi követelményeknek, a változási
állomány az állami ingatlan-nyilvántartási térképi adatbázishoz
hozzákapcsolva.

Budapest, 2022.hónap

.....
Ing. rend. min. száma: